
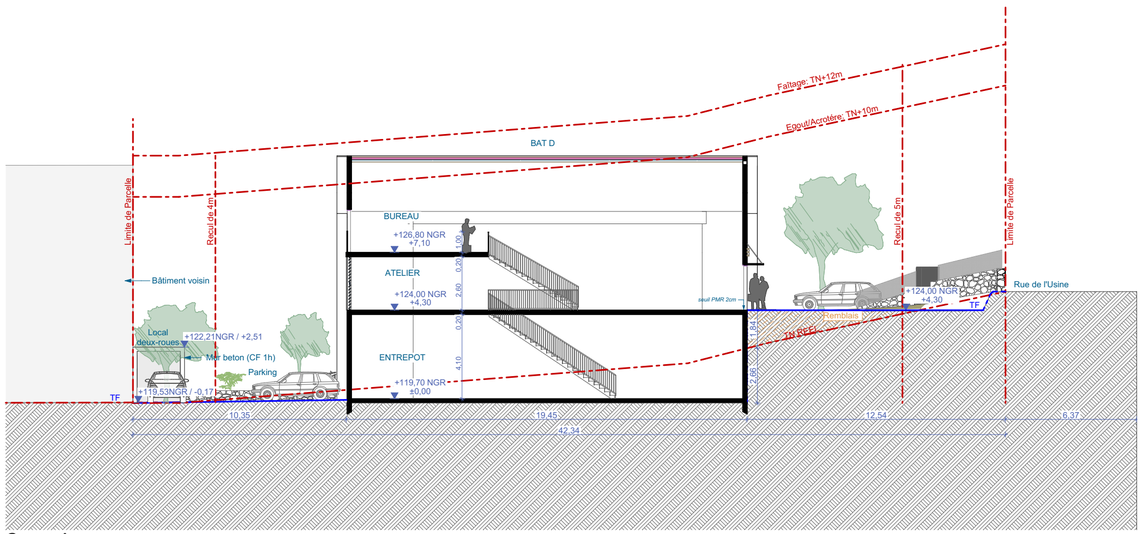


Coupe A

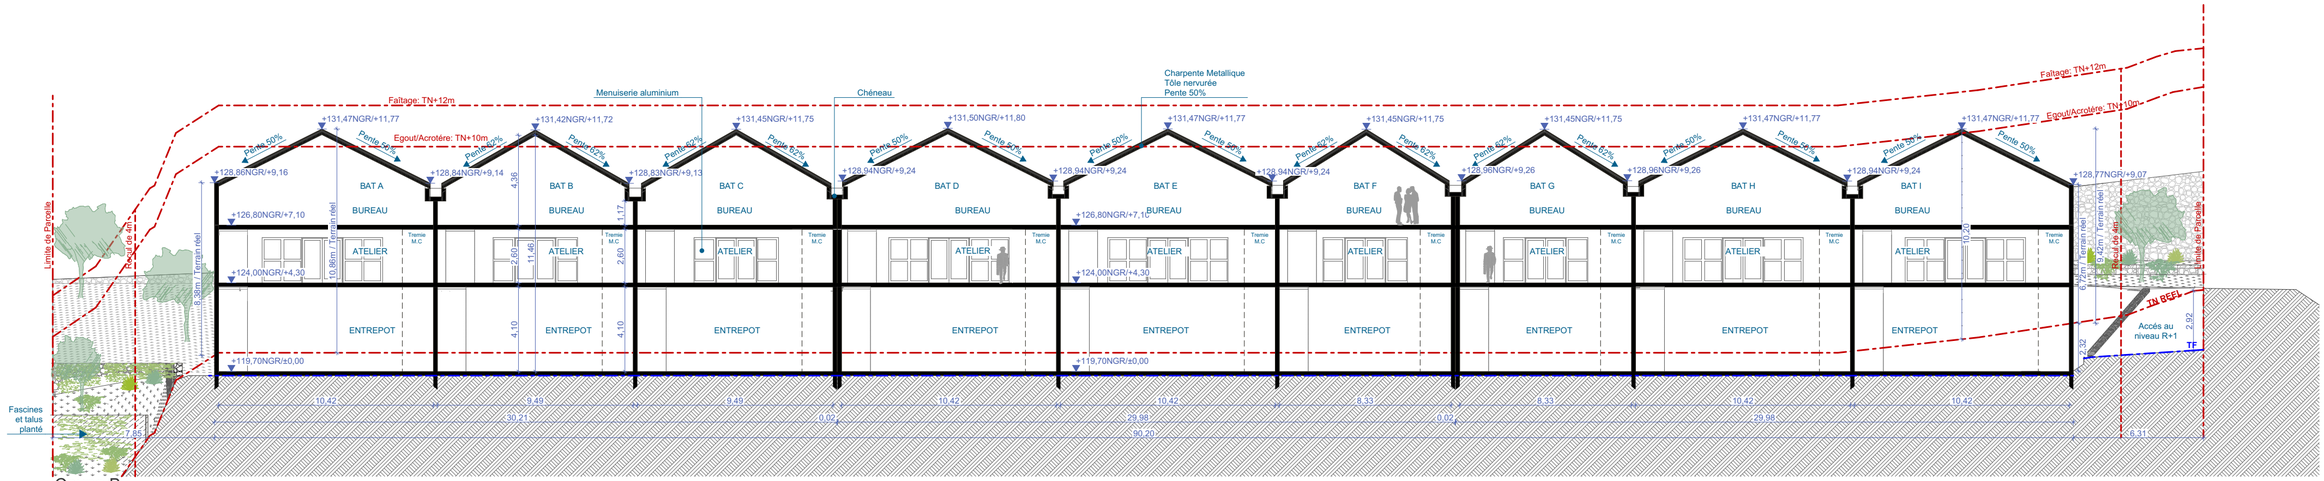

Coupe B

DEPARTEMENT DE LA REUNION **COMMUNE DE SAINT-LEU**		
SCCV ATRIUM Locaux d'Activités		
Coupes		**PC3**
Aff: 2018-01	30/07/2024	
Echelle(s): 1:200		

neo architectes
74 Ter A
Route du Trou d 'eau
97434 La Saline
T: 0262 71 14 51 - F: 0262 71 14 53
laurent.alavoine@neo-archi.fr
vincent.dementhiere@neo-archi.fr

N:\2018-01 ATRIUM\2. ETUDES\4. PC ATRIUM\02.Pièces Graphiques\Archicad\ATRIUM PC-IND4.pln