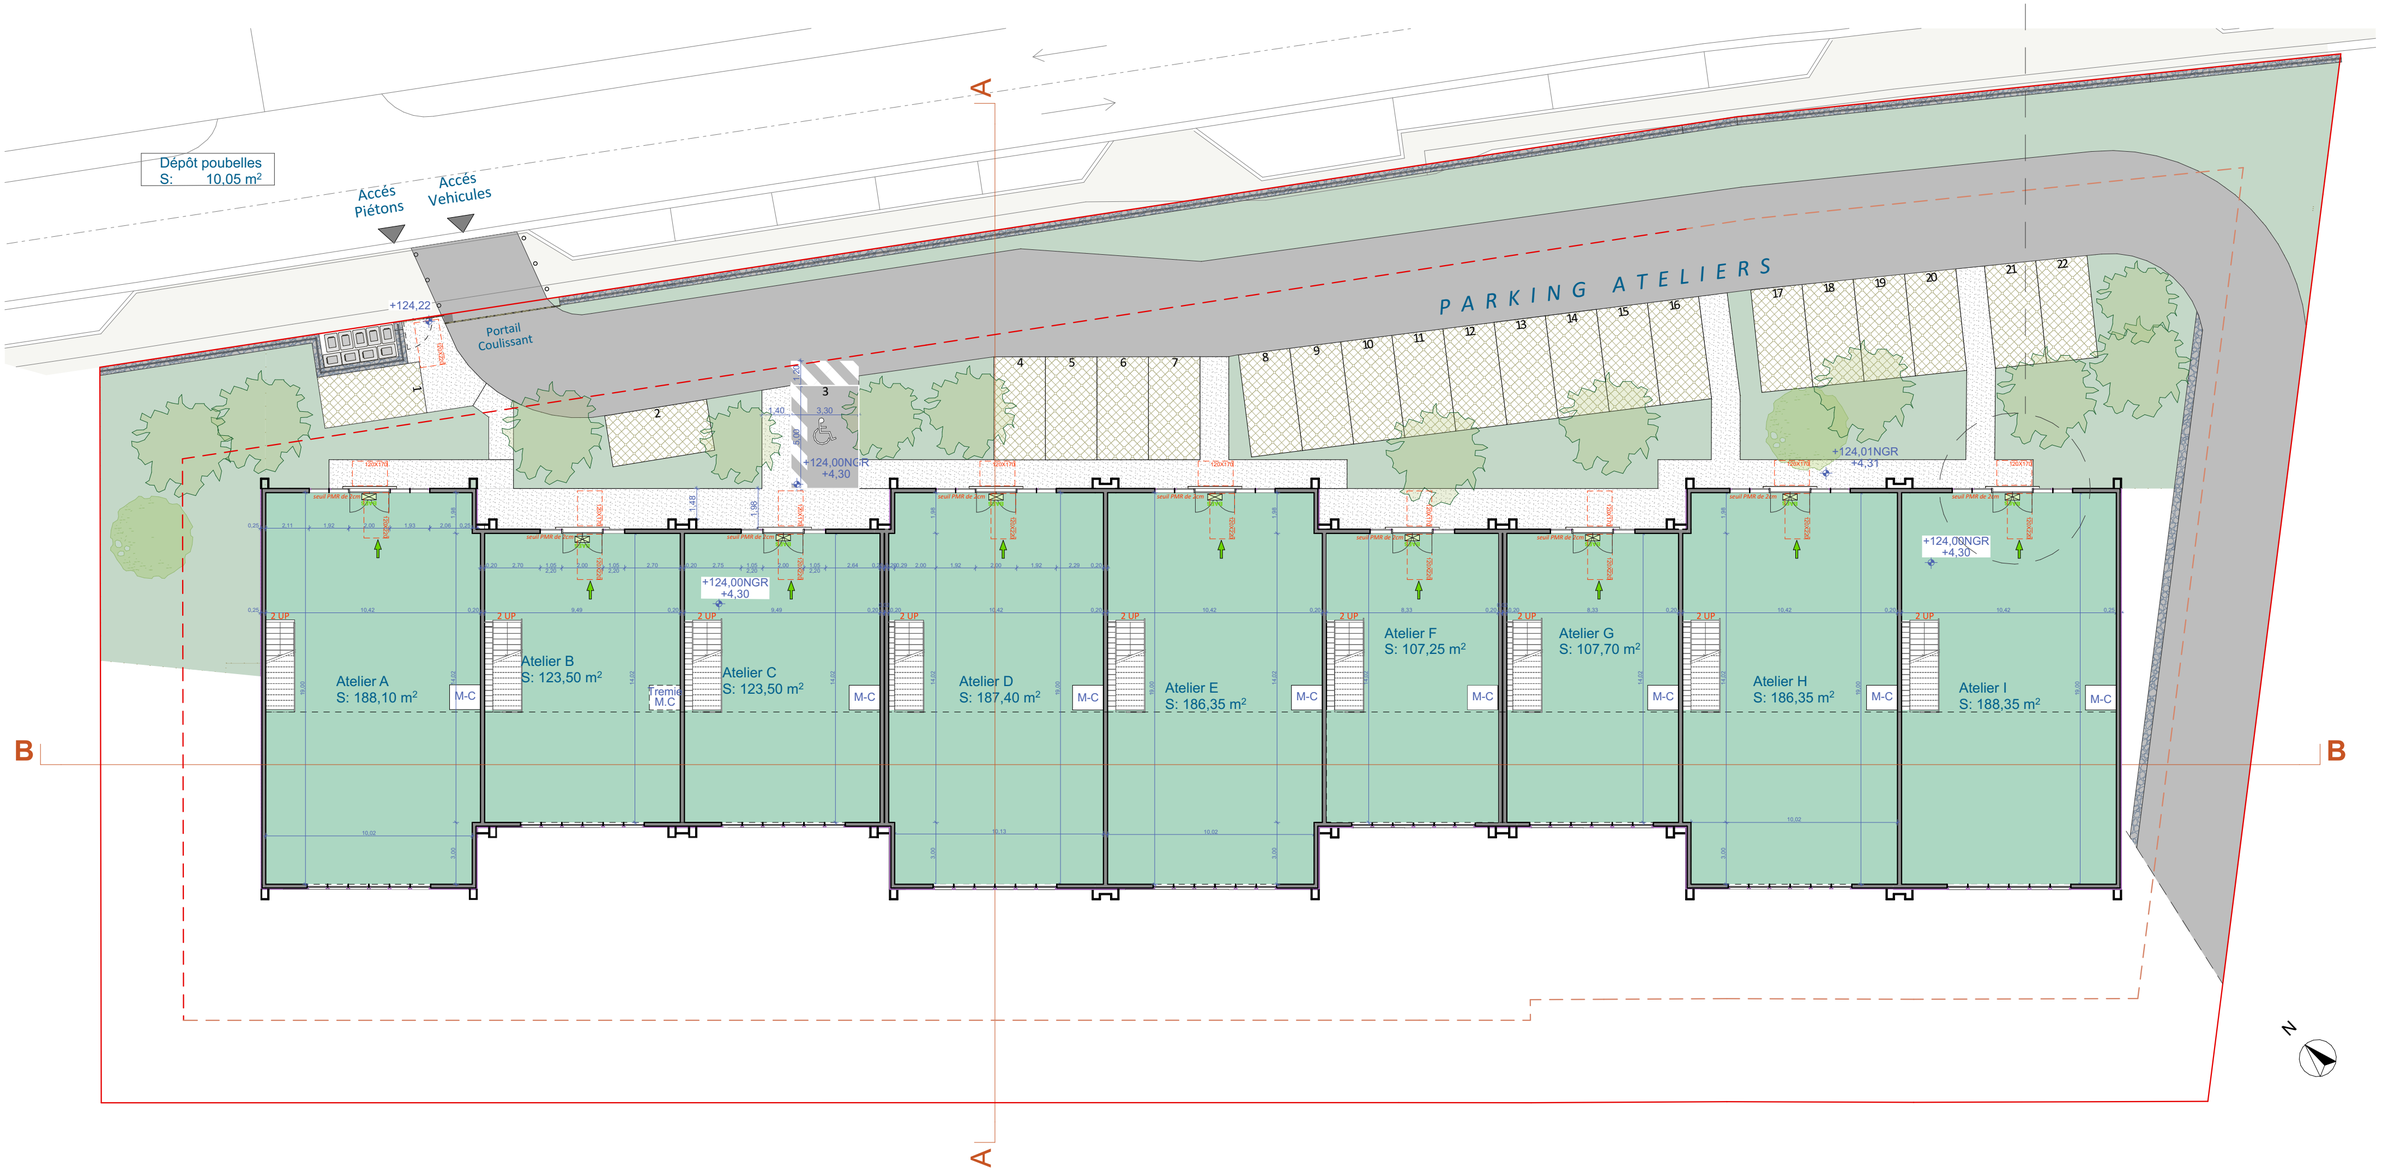


DEPARTEMENT DE LA REUNION **COMMUNE DE SAINT-LEU**	neo architectes 74 Ter A Route du Trou d 'eau 97434 La Saline T: 0262 71 14 51 - F: 0262 71 14 53 laurent.alavoine@neo-archi.fr vincent.dementhiere@neo-archi.fr
SCCV ATRIUM Locaux d'Activités	
Plan RDC **PC39b**	
Aff: 2018-01 30/07/2024	
Echelle(s): 1:200, 1:100	

N:\2018-01 ATRIUM\2. ETUDES\4. PC ATRIUM\02.Pièces Graphiques\Archicad\ATRIUM PC-IND4.pln